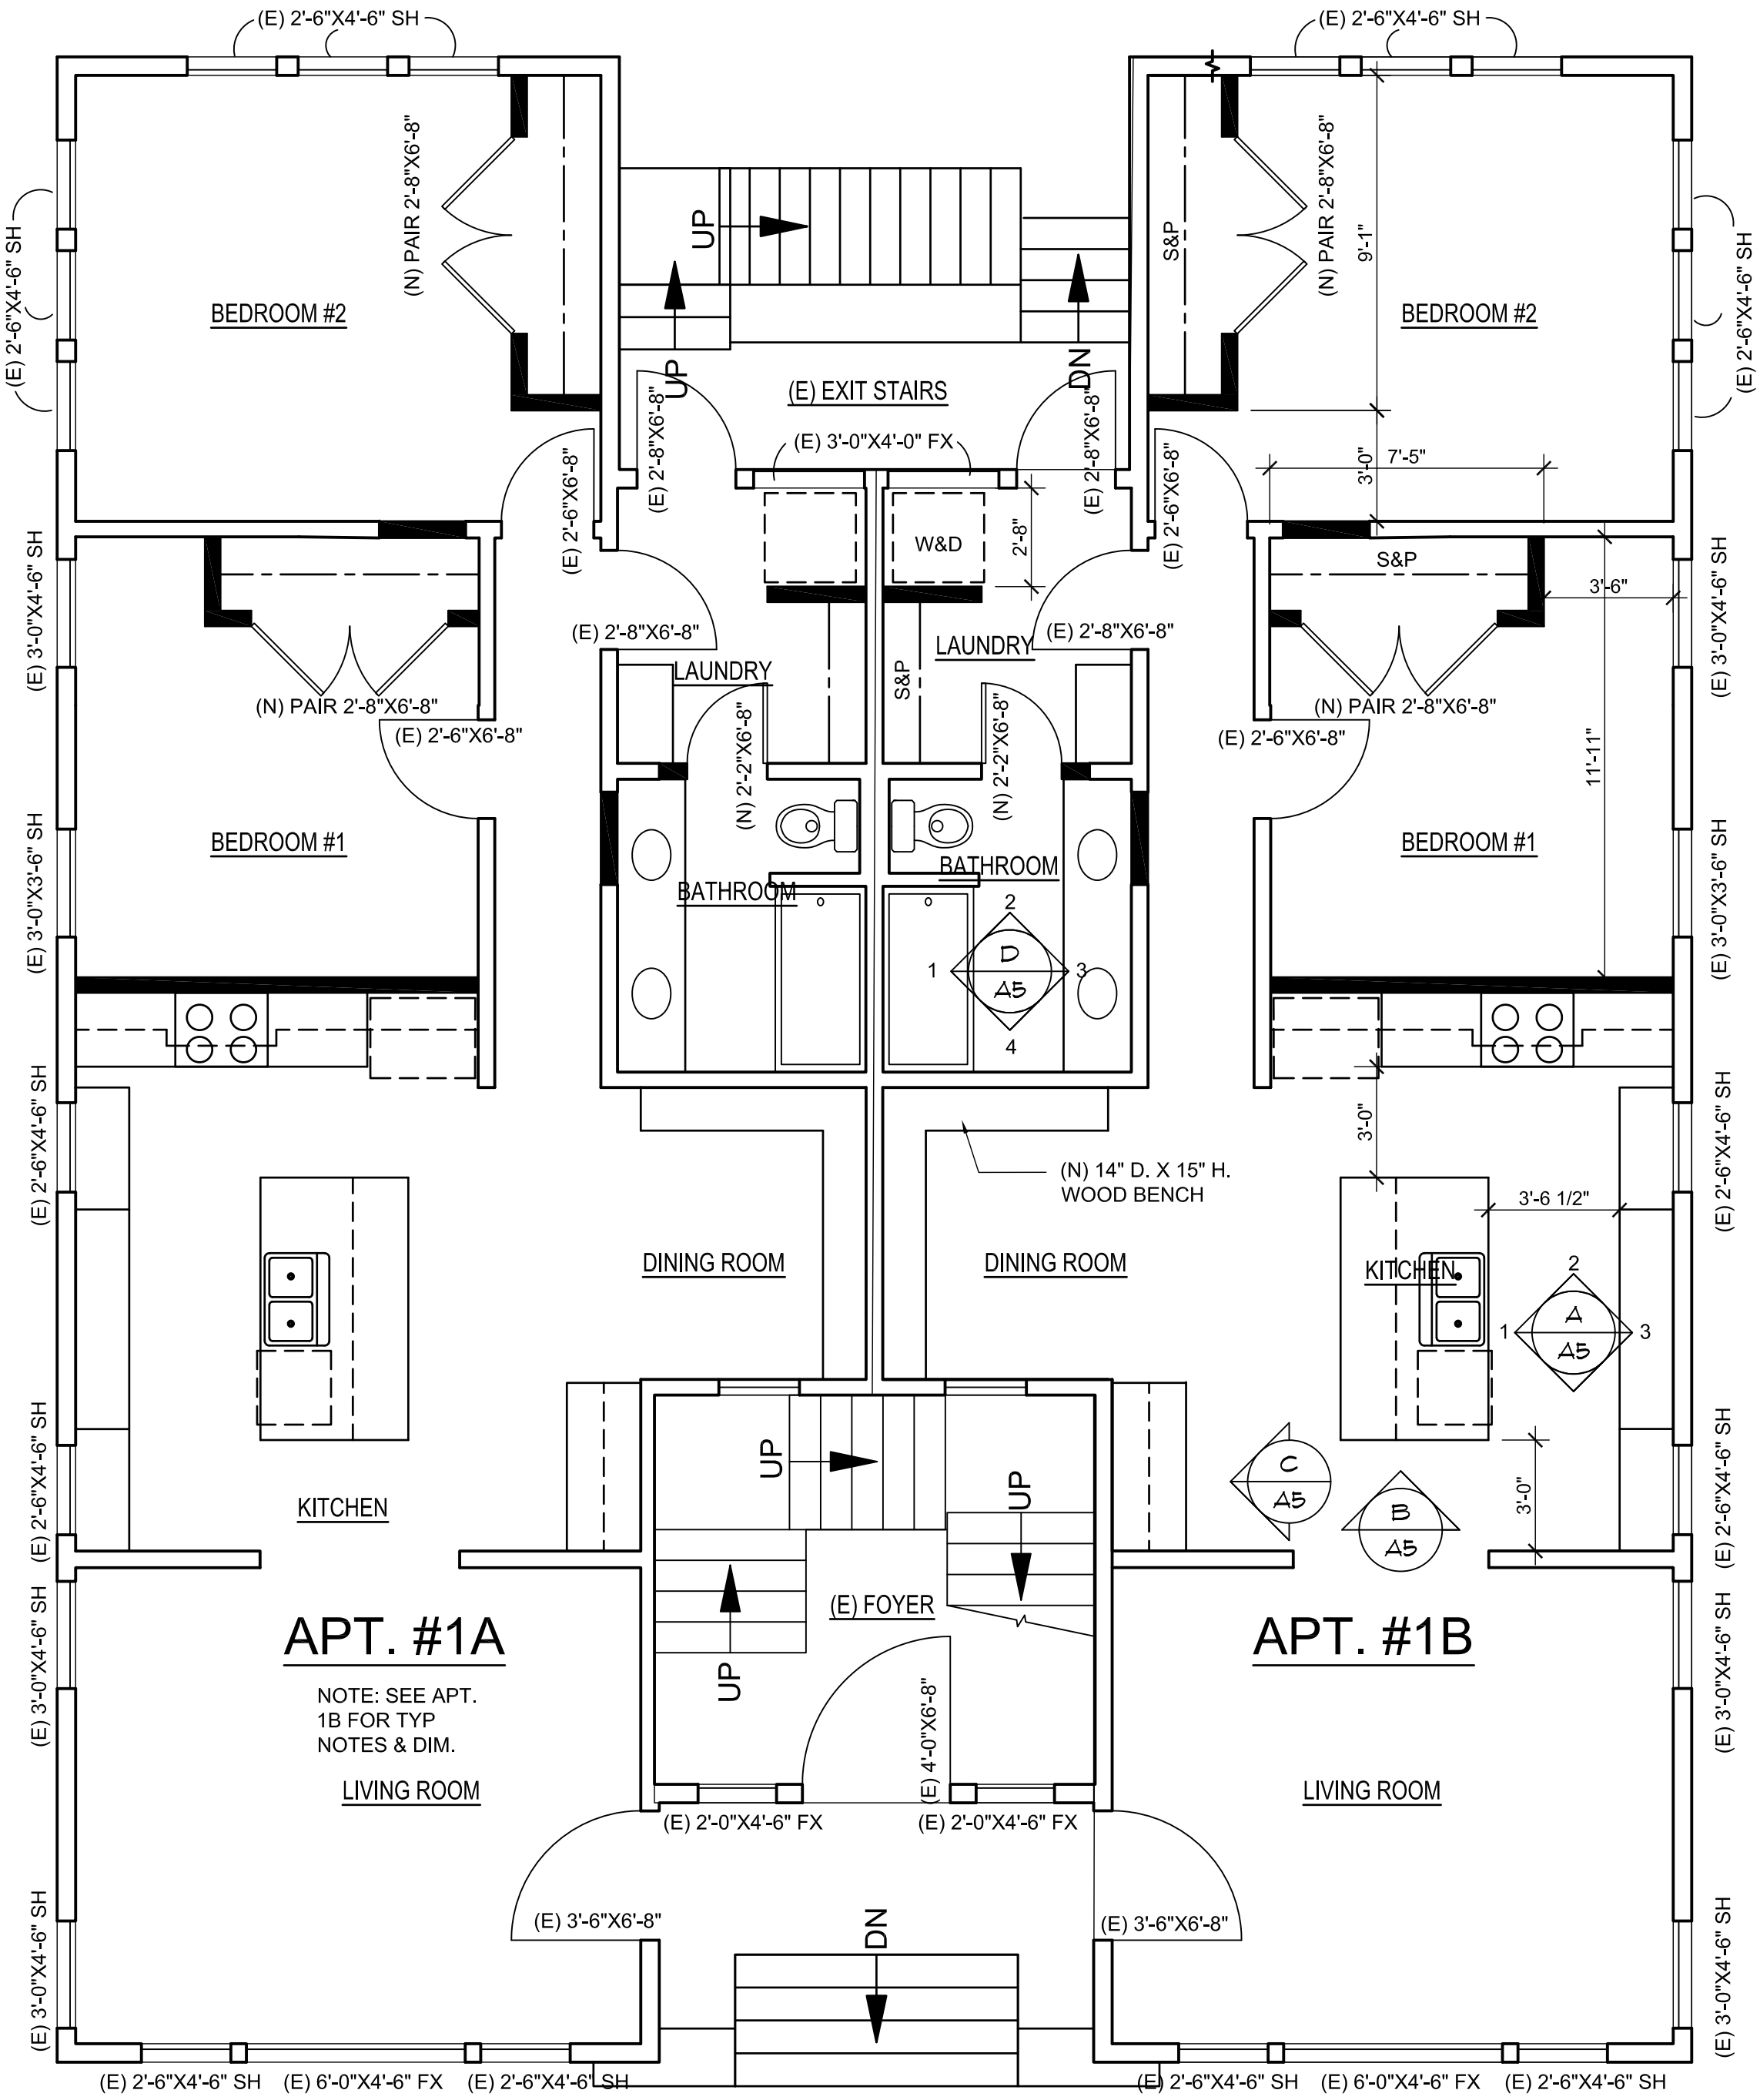
(E) 2'-6"X4'-6" SH
(E) 2'-6"X4'-6" SH
(E) 2'-6"X4'-6" SH
(E) 2'-6"X4'-6" SH
(E) 3'-0"X4'-6" SH
(E) 3'-0"X4'-6" SH
(E) 3'-0"X3'-6" SH
(E) 3'-0"X3'-6" SH
(E) 2'-6"X4'-6" SH
(E) 2'-6"X4'-6" SH
(E) 2'-6"X4'-6" SH
(E) 2'-6"X4'-6" SH
(E) 3'-0"X4'-6" SH
(E) 3'-0"X4'-6" SH
(E) 3'-0"X4'-6" SH
(E) 3'-0"X4'-6" SH
(E) 2'-6"X4'-6" SH
(E) 6'-0"X4'-6" FX
(E) 2'-6"X4'-6" SH
(E) 2'-6"X4'-6" SH
(E) 6'-0"X4'-6" FX
(E) 2'-6"X4'-6" SH
BEDROOM #2
(N) PAIR 2'-8"X6'-8"
UP
UP
(E) EXIT STAIRS
(E) 3'-0"X4'-0" FX
DN
(E) 2'-8"X6'-8"
(E) 2'-8"X6'-8"
(E) 2'-6"X6'-8"
(E) 2'-6"X6'-8"
W&D
2'-8"
S&P
(N) PAIR 2'-8"X6'-8"
9'-1"
BEDROOM #2
3'-0"
7'-5"
S&P
3'-6"
(E) 2'-8"X6'-8"
(E) 2'-8"X6'-8"
LAUNDRY
LAUNDRY
S&P
(N) PAIR 2'-8"X6'-8"
(E) 2'-6"X6'-8"
(N) PAIR 2'-8"X6'-8"
(E) 2'-6"X6'-8"
(N) 2'-2"X6'-8"
(N) 2'-2"X6'-8"
11'-11"
BEDROOM #1
BEDROOM #1
BATHROOM
BATHROOM
2
1
D
A5
3
4
3'-0"
(N) 14" D. X 15" H.
WOOD BENCH
3'-6 1/2"
DINING ROOM
DINING ROOM
KITCHEN
2
1
A
A5
3
KITCHEN
UP
UP
C
A5
B
A5
3'-0"
(E) FOYER
UP
APT. #1A
NOTE: SEE APT.
1B FOR TYP
NOTES & DIM.
LIVING ROOM
(E) 4'-0"X6'-8"
APT. #1B
LIVING ROOM
(E) 2'-0"X4'-6" FX
(E) 2'-0"X4'-6" FX
(E) 3'-6"X6'-8"
DN
(E) 3'-6"X6'-8"